
GEMEENTE ENSCHEDE

THOMAS DE KEYSERSTRAAT

INRICHTINGSPLAN

PLANKAART 4 VAN 4

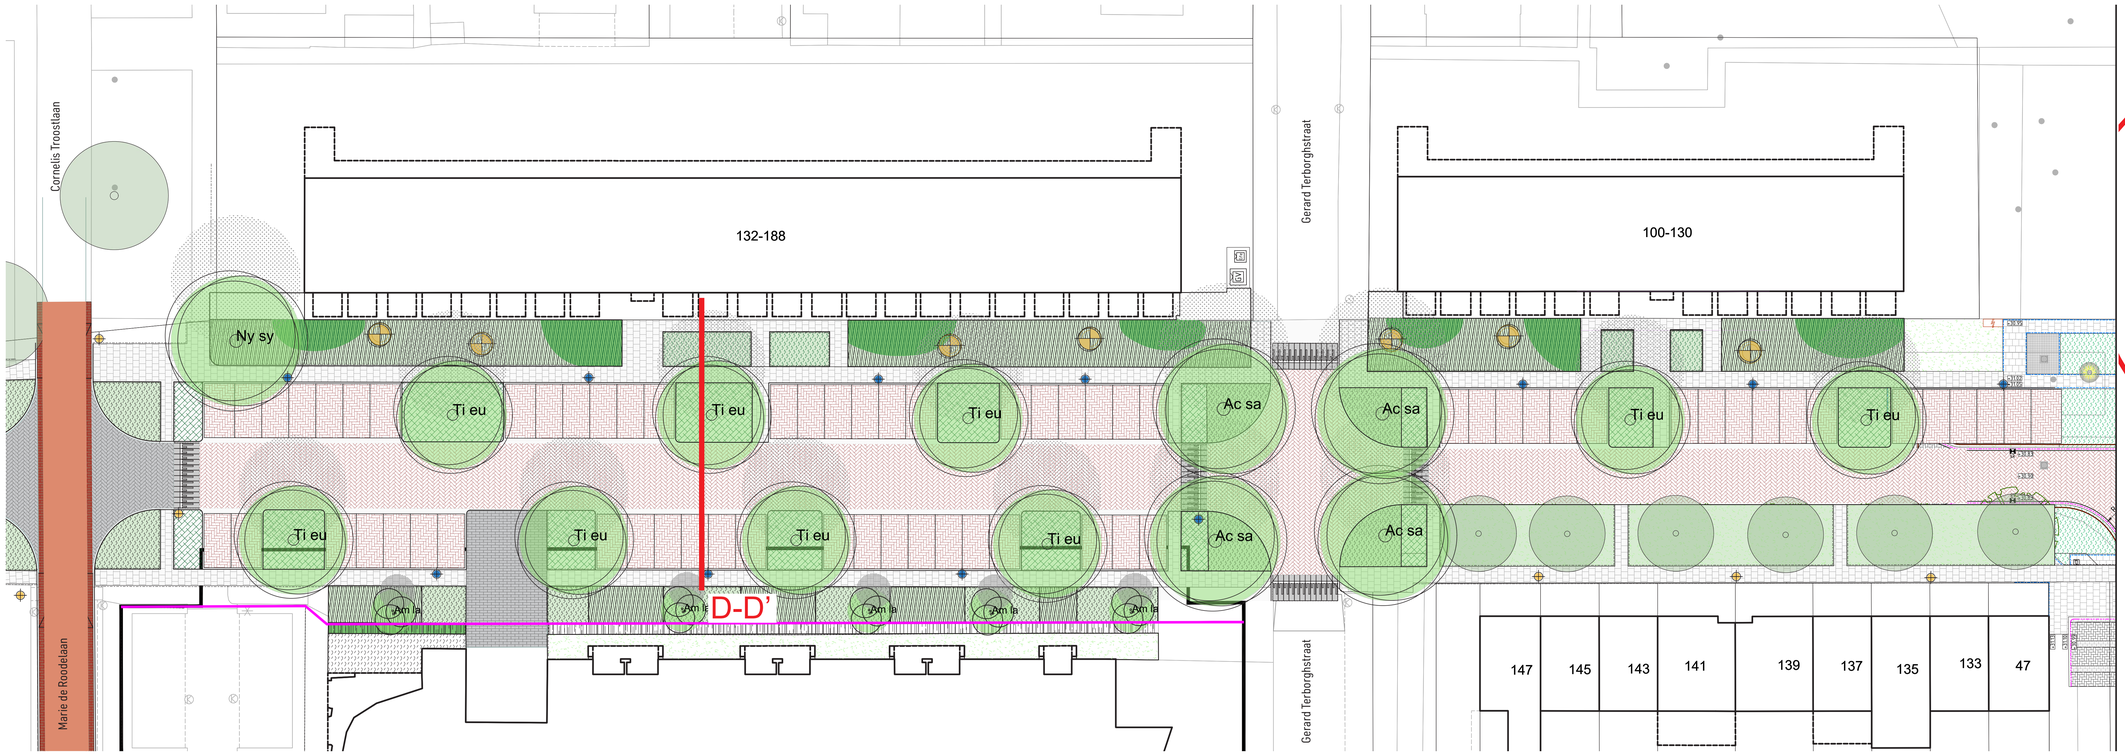




RIJBAAN EN PARKEERVAKKEN IN GEBAKKEN KLINKER,



VOETPADEN MET 30X30 TEGELS

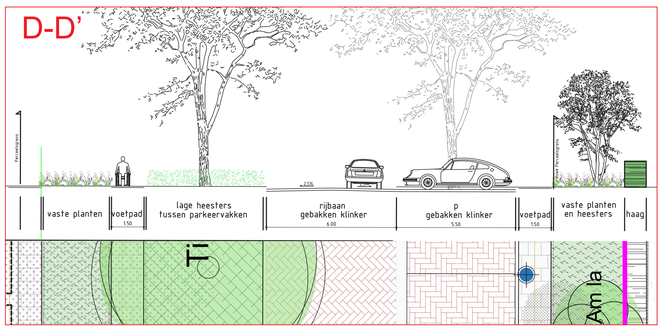




BORDER MET LAGE STRUIKEN



GEMENGDE PLANTEN, OP SPECIFIEKE PLEKKEN (ZOMERBEELD)

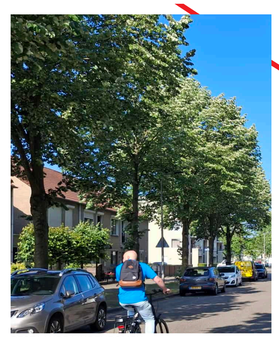

BESTAANDE LINDENBOMEN

LEGENDA SCHAAL 1:200

- rijbaan en parkeerplaatsen: straatbaksteen, dikformaat 80mm, kleur rood-bruin
- molgoot en kantstrook-fietsstraat: straatbaksteen keiformaat 80 mm, kleur rood-bruin
- inritten noordkant en plateau-fietsstraat: Straatbaksteen, dikformaat 80 mm, kleur grijs
- inritten zuidkant: grasbetonstenen
- voetpaden: 30x30 betontegels, kleur grijs
- informele paden: halfverharding
- drempeloggang: lengte 100 cm
- drempeloggang bus: lengte 240 cm, t.b.v. Busroute
- zitbank met rugleuning Velopa BN, materiaal FSC® hardhout
- Lichmast Schreder Friza / Schreder Axia
- Bestaande Eigendomsgrens Domijn
- Nieuwe Eigendomsgrens Domijn
- gras: met bloemen en kruiden
- plantvak: vaste planten
- plantvak: lage heesters
- plantvak: wintergroene heesters
- plantvak: heestervak, 1 soort
- plantvak: blokhaag
- kruidenrijkmengsel: voor schaduwrijke en schrale ondergronden
- wadi: met kruidenmengsel
- bestaande boom
- XX XX nieuwe boom met soortaanduiding zie beplantingslijstvoor code
- Xx nieuwe struik met soortaanduiding zie beplantingslijst voor code
- gazon privaat
- plantvak privaat
- haag bestaand

© Gemeente Enschede 2026. Aan deze tekening kunnen geen rechten worden ontleend, wijzigingen voorbehouden.

Datum: 28-10-2026 | Afdeling ONT | Formaat: A0 | Plankaart schaal: 1:200 | Doorsnede schaal 1:100


ENSCHEDE

GEMEENTE ENSCHEDE

THOMAS DE KEYSERSTRAAT


INRICHTINGSPLAN

PLANKAART 3 VAN 4

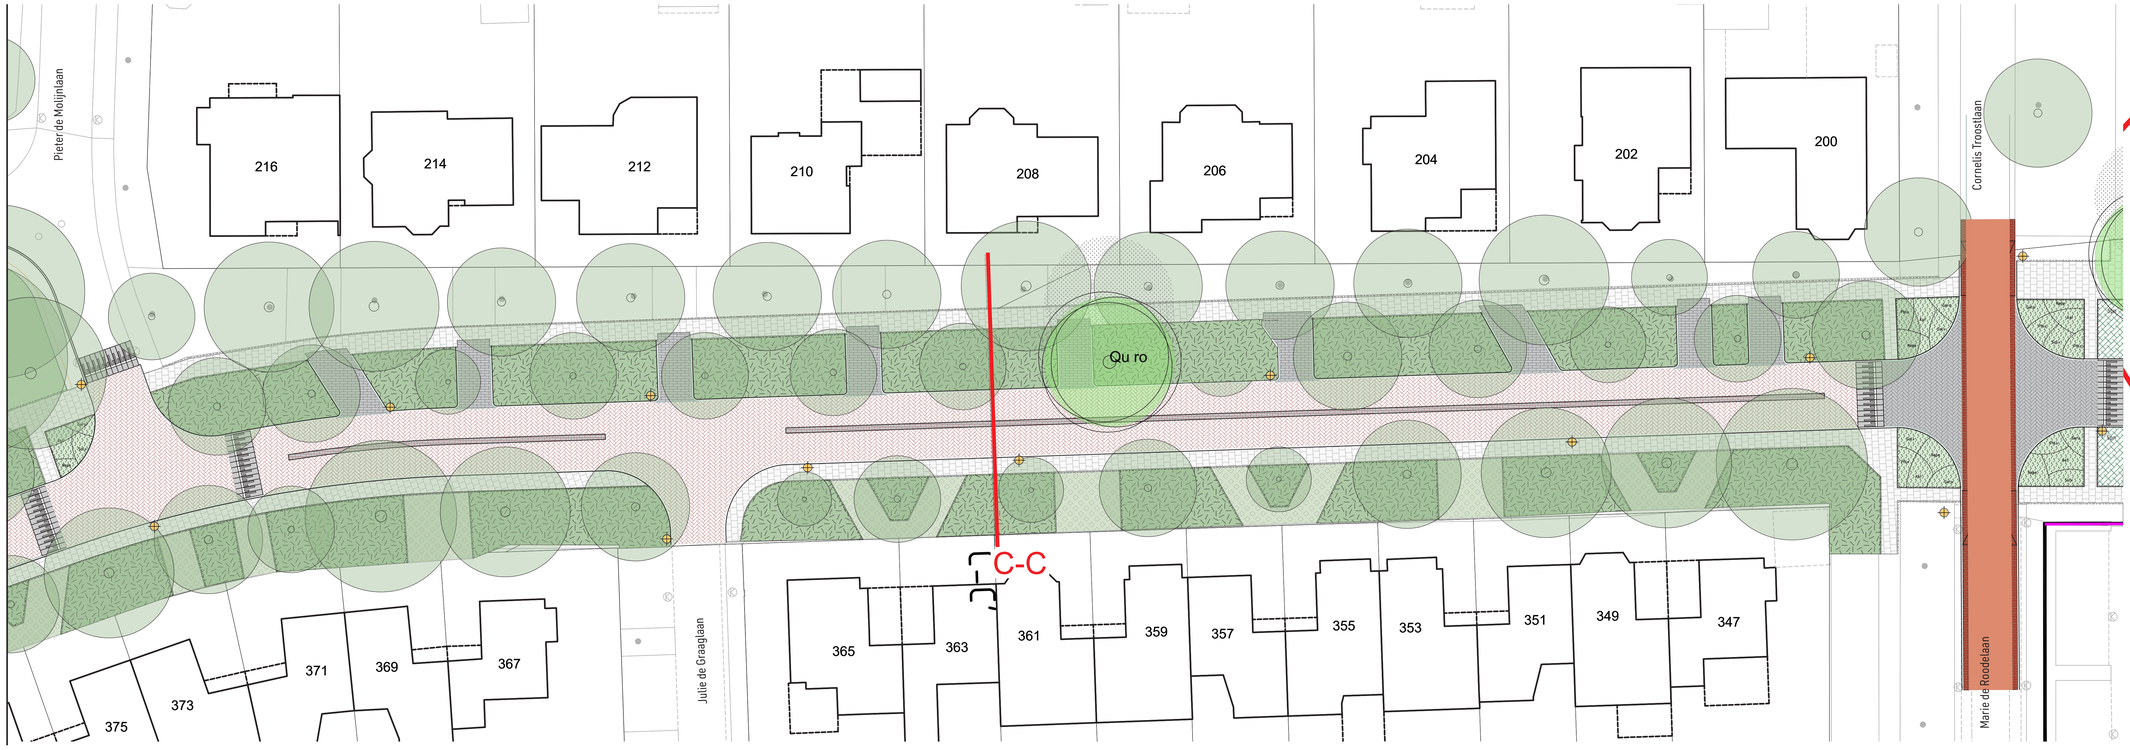



RIJBAAN MET MOLGOOT IN HET MIDDEN



VOETPADEN MET 30X30 TEGELS

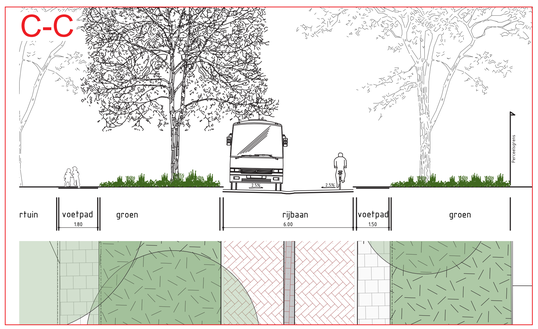


BESTAANDE EIKENLAAN


GROEN BESCHERMD DOOR BANDEN

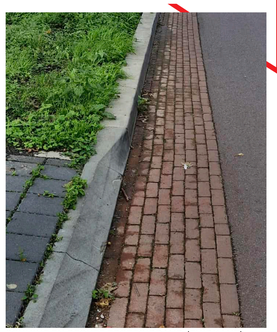
SCHUINE EN RECHTE TROTTOIRBAND (ZUIDKANT)

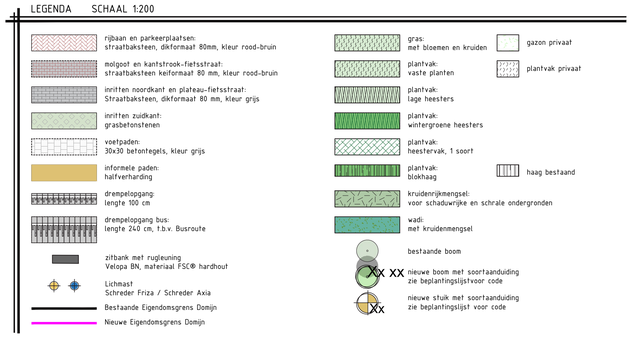


SCHADUWPLANTEN ONDER DE BOMEN (ZOMERBEELD)

© Gemeente Enschede 2026. Aan deze tekening kunnen geen rechten worden ontleend, wijzigingen voorbehouden.

Datum: 28-10-2026 | Afdeling ONT | Formaat: A0 | Plankaart schaal: 1:200 | Doorsnede schaal 1:100

ENSCHEDE

GEMEENTE ENSCHEDE

THOMAS DE KEYSERSTRAAT

INRICHTINGSPLAN

PLANKAART 2 VAN 4






RIJBAAN MET MOLGOOT IN HET MIDDEN



VOETPADEN MET 30X30 TEGELS

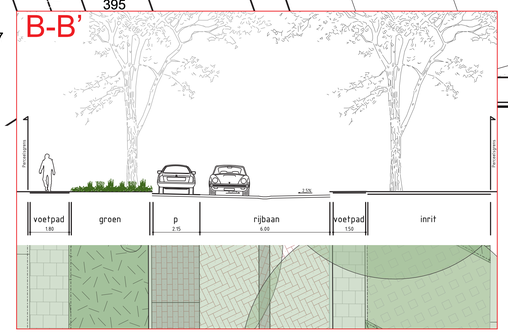

LEGENDA SCHAAL 1:200

- rijbaan en parkeerplaatsen: straatbaksteen, dikformaat 80mm, kleur rood-bruin
- molgoot en kantstrook-fietsstraat: straatbaksteen keiformaat 80 mm, kleur rood-bruin
- inritten noordkant en plateau-fietsstraat: Straatbaksteen, dikformaat 80 mm, kleur grijs
- inritten zuidkant: grasbetonstenen
- voetpaden: 30x30 betontegels, kleur grijs
- informele paden: halfverharding
- drempelopgang: lengte 100 cm
- drempelopgang bus: lengte 240 cm, t.b.v. Busroute
- zitbank met rugleuning Velopa BN, materiaal FSC® hardhout
- Lichmast Schreder Friza / Schreder Axia
- Bestaande Eigendomsgrens Domijn
- Nieuwe Eigendomsgrens Domijn
- gras: met bloemen en kruiden
- plantvak: vaste planten
- plantvak: lage heesters
- plantvak: wintergroene heesters
- plantvak: heestervak, 1 soort
- plantvak: blokhaag
- kruidenrijkmengsel: voor schaduwrijke en schrale ondergronden
- wadi: met kruidenmengsel
- gazon privaat
- plantvak privaat
- haag bestaand
- bestaande boom
- XX XX nieuwe boom met soortaanduiding zie beplantingslijstvoor code
- Xx nieuwe stuik met soortaanduiding zie beplantingslijst voor code



BESTAANDE EIKENLAAN



GROEN BESCHERMD DOOR BANDEN



SCHUINE EN RECHTE BAND (ZUIDKANT)



SCHADUWPLANTEN ONDER DE BOMEN (ZOMERBEELD)

© Gemeente Enschede 2026. Aan deze tekening kunnen geen rechten worden ontleend, wijzigingen voorbehouden.

Datum: 28-10-2026 | Afdeling ONT | Formaat: A0 | Plankaart schaal: 1:200 | Doorsnede schaal 1:100

ENSCHEDE

GEMEENTE ENSCHEDE

THOMAS DE KEYSERSTRAAT & EMANUEL DE WITTESTRAAT


INRICHTINGSPLAN

PLANKAART 1 VAN 4





RIJBAAN MET MOLGOOT IN HET MIDDEN


VOETPADEN MET 30X30 TEGELS

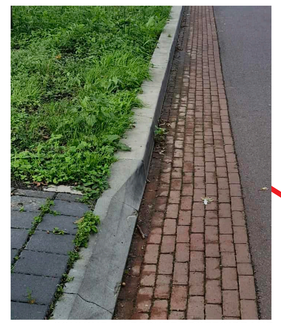
SCHUINE EN RECHTE TROTTOIRBAND

LEGENDA SCHAAL 1:200

- rijbaan en parkeerplaatsen: straatbaksteen, dikformaat 80mm, kleur rood-bruin
- molgoot en kantstrook-fietsstraat: straatbaksteen keiformaat 80 mm, kleur rood-bruin
- inritten noordkant en plateau-fietsstraat: Straatbaksteen, dikformaat 80 mm, kleur grijs
- inritten zuidkant: grasbetonstenen
- voetpaden: 30x30 betontegels, kleur grijs
- informele paden: halfverharding
- drempeloggang: lengte 100 cm
- drempeloggang bus: lengte 240 cm, t.b.v. Busroute
- zitbank met rugleuning Velopa BN, materiaal FSC® hardhout
- Lichtmast Schreder Friza / Schreder Axia
- Bestaande Eigendomsgrens Domijn
- Nieuwe Eigendomsgrens Domijn
- gras: met bloemen en kruiden
- plantvak: vaste planten
- plantvak: lage heesters
- plantvak: wintergroene heesters
- plantvak: heestervak, 1 soort
- plantvak: blokhaag
- kruidenrijkmengsel: voor schaduwrijke en schrale ondergronden
- wadi: met kruidenmengsel
- gazon privaat
- plantvak privaat
- haag bestaand
- bestaande boom
- XX XX nieuwe boom met soortaanduiding zie beplantingslijstvoor code
- Xx nieuwe stuik met soortaanduiding zie beplantingslijst voor code

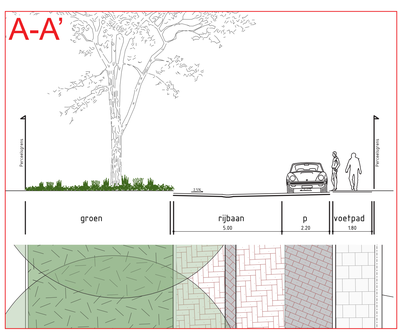


SCHADUWPLANTEN ONDER BESTAANDE BOMEN


GROEN BESCHERMD DOOR BANDEN

© Gemeente Enschede 2026. Aan deze tekening kunnen geen rechten worden ontleend, wijzigingen voorbehouden.


Datum: 28-10-2026 | Afdeling ONT | Formaat: A0 | Plankaart schaal: 1:200 | Doorsnede schaal 1:100

ENSCHEDE

GEMEENTE ENSCHEDE

THOMAS DE KEYSERSTRAAT no.100-188

BEPLANTINGSPLAN (PRINCIPE UITWERKING)

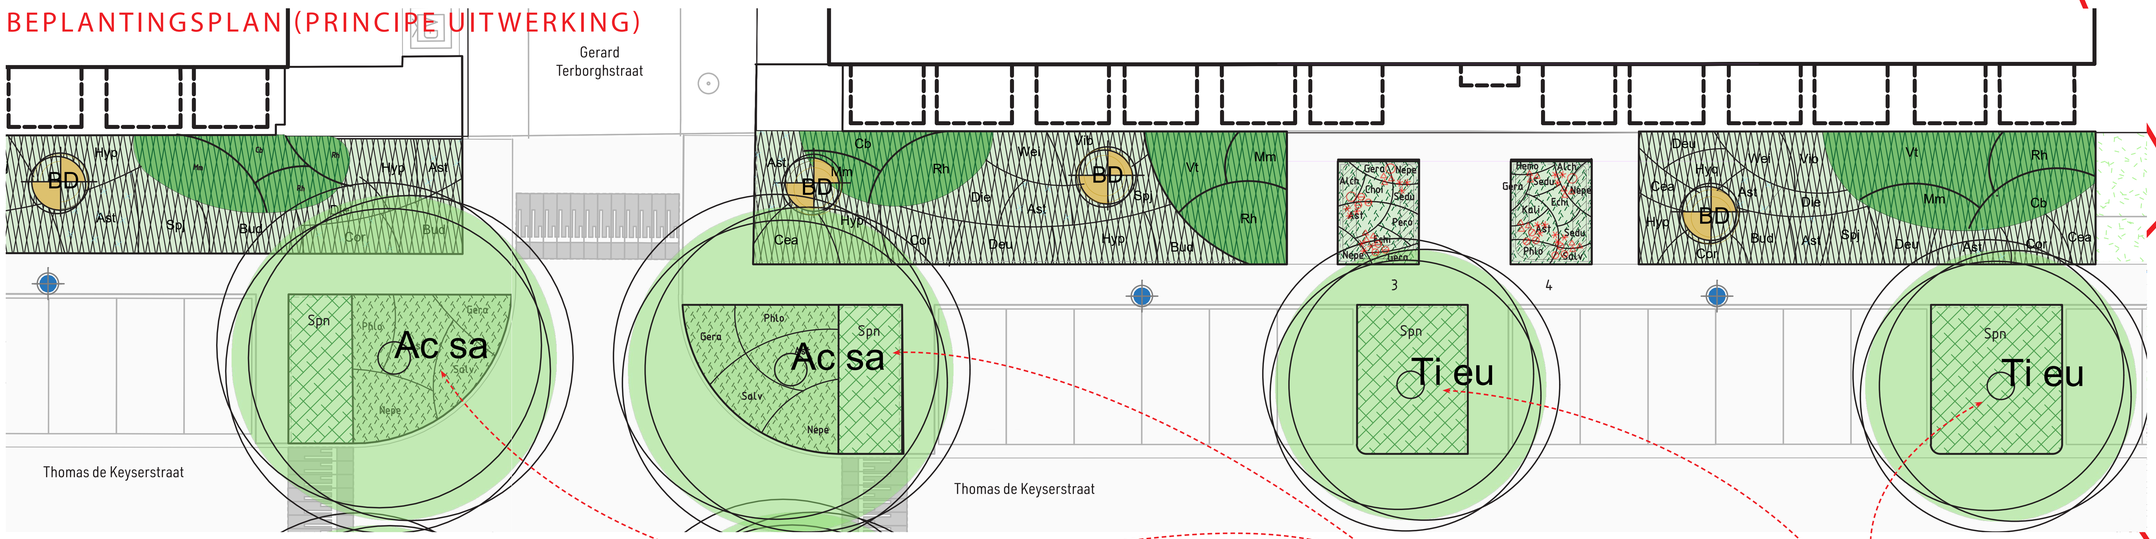

Lage struiken met wintergroene groepen struiken
Bij entree gebied vaste planten



Mahonie


sneeuwbal


Japanse azalea


schoonvrucht


Amerikaanse sering



vlinderstruik


bruidsbloem


eikenbladhortensia


hertshooi


weigelia



herfstaster


Mex. oranjebloesem


geranium


kattenkruid


Ijzerhard

Zivlveresdoorn (Ac sa)

Krimlinde (Ti eu)


brandkruid


vetkruid

© Gemeente Enschede 2026. Aan deze tekening kunnen geen rechten worden ontleend, wijzigingen voorbehouden.


Datum: 29-10-2026 | Afdeling ONT | Formaat: A0 |

ENSCHEDE

GEMEENTE ENSCHEDE

WOONZORGCENTRUM DE HATTELER

BEPLANTINGSPLAN

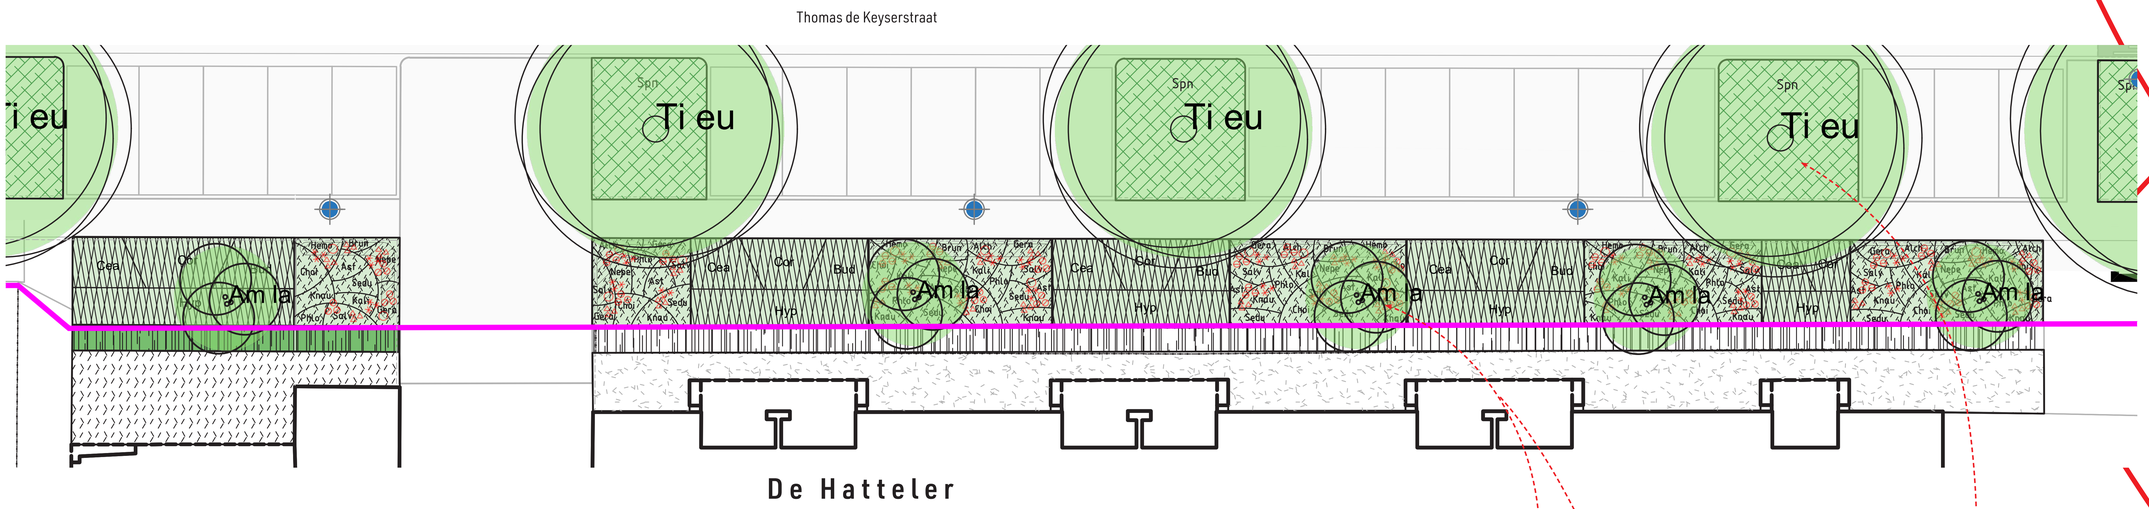


Vaste planten en solitaire struiken (schaduwborder)




Dwergvlinderstruik


kruipende kornoelje



Amerikaanse (herfst)sering

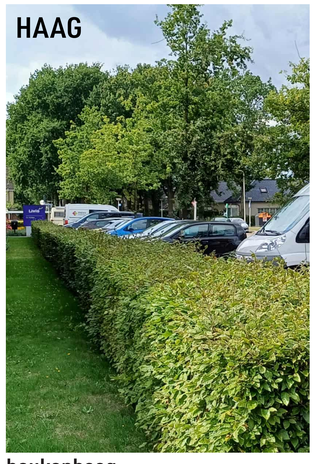

beukenhaag

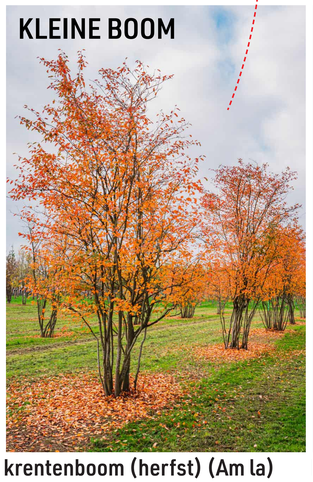

krentenboom (herfst) (Am la)

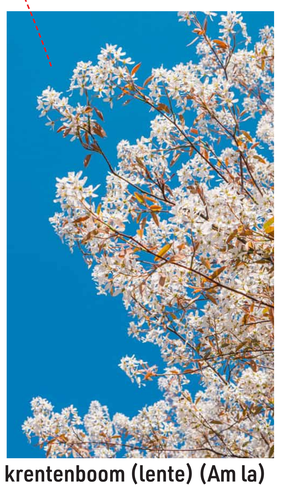
krentenboom (lente) (Am la)



Krimlinde (Ti eu)



herfstaster


Mex. oranjebloesem


geranium


Kaukasisch vergeet-mij-nietje


Ijzerhard


brandkruid


vetkruid

© Gemeente Enschede 2026. Aan deze tekening kunnen geen rechten worden ontleend, wijzigingen voorbehouden.

Datum: 29-10-2026 | Afdeling ONT | Formaat: A0 |


ENSCHEDE

GEMEENTE ENSCHEDE

PARKJE PIETER DE MOLIJNSTRAAT

BEPLANTINGSPLAN

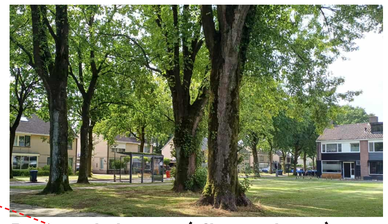


Bestaande bomen (zilveresdoorn)


Am. weigelia


pluimspirea


hertshooi



vlinderstruik


Schijniep


Krentenboom


herfstaster


geranium

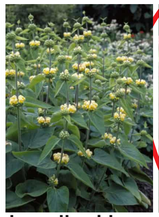
brandkruid


vetkruid


Gele kornoelje


Verlaging met wadimengsel

Parkontwerp

Veelzijdig gebruik. Bijvoorbeeld spelen, balletje trappen, buitensport

Goed toegankelijk, zonder hekken eromheen

Diversiteit aan planten én open ruimtes

Verlaging met kruidenmengsel (natuurlijke beplanting)

Enkele bomen in het gras of in beplanting


bank met rugleunning (TOR)

© Gemeente Enschede 2026. Aan deze tekening kunnen geen rechten worden ontleend, wijzigingen voorbehouden.

Datum: 29-10-2026 | Afdeling ONT | Formaat: A0 |

ENSCHEDE